

ΕΦΗΜΕΡΙΣ ΤΗΣ ΚΥΒΕΡΝΗΣΕΩΣ
ΤΗΣ ΕΛΛΗΝΙΚΗΣ ΔΗΜΟΚΡΑΤΙΑΣ

ΑΘΗΝΑ 8 ΑΠΡΙΛΙΟΥ 1992	ΤΕΥΧΟΣ ΤΕΤΑΡΤΟ	ΑΡΙΘΜΟΣ ΦΥΛΛΟΥ 349

ΠΕΡΙΕΧΟΜΕΝΑ

ΑΝΑΔΑΣΩΣΕΙΣ
ΑΠΟΦΑΣΕΙΣ

Αριθ. ΑΞ 184 (1)

Κήρυξη αναδασωτέας έκτασης 6 στρεμ. στη θέση Χελωνίτσα κοινότητας Μαλανδρενίου Ν. Αργολίδας.

Η ΝΟΜΑΡΧΗΣ ΑΡΓΟΛΙΔΑΣ

Έχοντας υπόψη:

1. Τις διατάξεις του Ν. 3200/55 «περί διοικητικής αποκέντρωσης», όπως τροποποιήθηκε και συμπληρώθηκε μεταγενέστερα με το Ν.Δ. 532/70.

2. Τις διατάξεις του άρθρου 117 παρ. 3 του Συντάγματος.

3. Τις διατάξεις του Ν. 998/79 «περί προστασίας των Δασών κ.λπ.» και ειδικότερα:

α) Του άρθρου 41 παρ. 1, β) του άρθρου 38 παρ. 1.

4. Τις διαταγές του Υπουργείου Γεωργίας:

α. 160417/1180/8.7.80, β) 182447/3049/24.9.80.

5. Την 461 ΠΕ/13.1.92 πρόταση του δασονομείου Άργους με την οποία προτείνεται η κήρυξη της έκτασης που αναφέρεται στο θέμα ως αναδασωτέας, αποφασίζουμε:

Κηρύσσουμε αναδασωτέα με σκοπό την επαναδημιουργία με φυσική αναγέννηση της δασικής βλάστησης που καταστράφηκε από πυρκαγιά τη δημόσια δασική έκταση εμβαδού έξι στρεμμάτων που βρίσκεται στη θέση Χελωνίτσα κοινότητας Μαλανδρενίου και προσδιορίζεται από τα στοιχεία Α, Β, Γ, Δ, Α και έχει όρια:

Ανατολικά: Με δημόσια δασική έκταση.

Δυτικά: Με δημόσια δασική έκταση.

Βόρεια: Με αγροκτήματα.

Νότια: Με δημόσια δασική έκταση φαίνεται στο συνημμένο διάγραμμα που αποτελεί αναπόσπαστο μέρος της απόφασης αυτής.

Η απόφαση αυτή να δημοσιευθεί στην Εφημερίδα της Κυβερνήσεως.

Ναύπλιο, 24 Φεβρουαρίου 1992

Η Νομάρχης
ΑΛ. ΒΑΚΑΛΟΓΛΟΥ

ΑΠΟΣΠΑΣΜΑ ΧΑΡΤΗ

Που απεικονίζει την κείμενη Δημόσια Δασική Έκταση στη θέση ΧΕΛΩΝΙΤΣΑ Κοινότητας ΜΑΛΑΝΔΡΕΝΙΟΥ.

ΚΛΙΜΑΚΑ 1:20.000

Συνοδεύει την ΑΣ 184/24-2-92 Αποφ. Ν. Αργολίδας

1074

1107


437

518

628

ΕΘ-ΘΗ
Ναύπλιο 24-2-1992
Η ΝΟΜΑΡΧΗΣ

ΕΘ-ΘΗ
Ναύπλιο 18-2-1992
Ο Δ/ντής Δασών

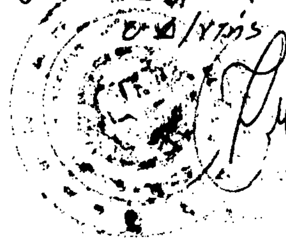

Άργος 12-9-1991
Ο Συντάκτης

ΙΩΑΝΝΗΣ ΤΟΥΡΗΣ
ΤΕΧΝΟΛΟΓΟΣ ΔΑΣΟΠΟΝΙΑΣ

ΠΟΛΕΟΔΟΜΙΑ

ΑΠΟΦΑΣΕΙΣ

Αριθ. ΤΠ.2784 (2)

Τροποποίηση ρυμοτομικού σχεδίου Δομοκού (παρά την οδό Αχιλλέως) μεταξύ του οικοπέδου του ΟΤΕ και του Δημοτικού χώρου.

Ο ΝΟΜΑΡΧΗΣ ΦΘΙΩΤΙΔΑΣ

Έχοντας υπόψη:

1. Τις διατάξεις του από 17.7.1923 Ν.Δ. «περί σχεδίων πόλεων και κωμών του Κράτους», όπως τροποποιήθηκε και συμπληρώθηκε μεταγενέστερα.

2. Τις διατάξεις του Ν. 3200/55 «περί διοικητικής αποκέντρώσεως», όπως τροποποιήθηκαν και συμπληρώθηκαν μεταγενέστερα με το Ν.Δ. 532/70.

3. Τις διατάξεις του Α.Ν. 314/68, όπως τροποποιήθηκαν και συμπληρώθηκαν με το Ν.Δ. 1018/71.

4. Την αριθμ. Τ.Υ. 12583/21.10.71 (ΦΕΚ 28 Δ'/1971) απόφαση «περί εγκρίσεως του ρυμοτομικού σχεδίου Δομοκού».

5. Τις αριθμ. 14/146/4.12.92 και 2/9/29.1.92 αποφάσεις του Δημοτικού Συμβουλίου του Δήμου Δομοκού.

6. Την αριθμ. 44/6.3.92 (πρακτικό 4/92 θέμα 10ον) γνωμοδότηση του ΣΧΟΠ Ν. Φθιώτιδας.

7. Το αριθμ. 183/1986 Π.Δ. (ΦΕΚ 70 Α'/5.6.86) «αρμοδιότητες Νομαρχών κ.λπ.», αποφασίζουμε:

Εγκρίνουμε την τροποποίηση του ρυμοτομικού σχεδίου Δομοκού Ν. Φθιώτιδας παρά την οδό Αχιλλέως ένθα το οικόπεδο του ΟΤΕ. Η τροποποίηση συνίσταται στην μείωση του πλάτους του δρόμου του μεταξύ του οικοπέδου του ΟΤΕ και του Δημοτικού χώρου από οκτώ (8,00) μέτρα σε τρία (3,00) μέτρα λόγω της μεγάλης κλίσεως του εδάφους.

Η απόφαση αυτή να δημοσιευθεί στην Εφημερίδα της Κυβερνήσεως.

Λαμία, 19 Μαρτίου 1992

Ο Νομάρχης
Γ. ΚΑΛΑΝΤΖΗΣ

Β

Δημοτική έκταση

οδός: ΑΧΙΛΛΕΩΣ

Ο.Τ: 22

ΙΔΙΟΚΤΗΣΙΑ Ο.Τ.Ε. ΔΟΜΟΚΟΥ

Δημοτικός χώρος

ΓΥΜΝΑΣΙΟ ΛΥΚΕΙΟ ΔΟΜΟΚΟΥ

ΤΟΠΟΓΡΑΦΙΚΟ ΔΙΑΓΡΑΜΜΑ

ΙΔΙΟΚΤΗΣΙΑΣ: ΚΩΝ/ΝΟΥ ΤΣΟΓΚΑ του Χρήστου

και ΙΔΙΟΚΤΗΣΙΑΣ: Ο.Τ.Ε. ΔΟΜΟΚΟΥ

κλίμακα: 1:500

ΕΜΒΑΔΟΜΕΤΡΗΣΗ:

α) εμβαδό οικοπέδου ΙΔΙΟΚΤΗΣΙΑΣ Κ. ΤΣΟΓΚΑ (Α-Β-Γ-Δ-Α): 11×17 = 187,00 M^2

β) εμβαδό οικοπέδου ΙΔΙΟΚΤΗΣΙΑΣ Ο.Τ.Ε. ΔΟΜΟΚΟΥ: (ΘΗΣΕΑΓΒ) = 418,40 M^2

ΑΡΤΙΟΤΗΤΑ - ΟΙΚΟΔΟΜΗΣΙΜΟΤΗΤΑ:

Σύστημα: Συνεχές Δ/γμα: 12565/31-10-74 Αποφ. ΝΟΜ. ΦΕΚ. 28Δ/91.

Συντ. δόμησης: 2,1

αρτιότητα: Ε = 200,00 M^2 Πρόσωπο: 10,00 M Βάθος: 15,00 M

ύψος για: Σ.Δ: 2,4 είναι: 27,00 Μ (Γ.Ο.Κ: 85)

ΖΩΝΗ: Α

Κάλυψη: 70%

Αφετηρία μέτρησης υψών

Το σημείο Θ της επί της οδού ΑΧΙΛΛΕΩΣ της πρόσοψης της ιδιοκτησίας του Ο.Τ.Ε., σε απόσταση 16,75 από την γωνία Β (ιδιοκτ. ΤΣΟΓΚΑ) και της γωνίας Η (ιδιοκτ. του Ο.Τ.Ε.).

- προτεινόμενο: ————
- καταργούμενο: - - - - - -

ΛΑΜΙΑ: 24 ΦΕΒΡΟΥΑΡΙΟΥ 1993

Ο ΜΗΧΑΝΙΚΟΣ

εργοδότης: ΚΩΣΤΑΣ ΤΣΟΓΚΑΣ του Χρήστου

έργο: Τροποποίηση σχεδίου πόλης ΔΟΜΟΚΟΥ στο: Ο.Τ: 22

θέση: ΔΟΜΟΚΟΣ οδός: ΑΧΙΛΛΕΩΣ

μελετητής: ΔΗΜΟΣΘΕΝΗΣ ΓΑΛΛΗΣ πολ. μηχ/κός

θέμα σχεδίου: ΤΟΠΟΓΡΑΦΙΚΟ ΔΙΑΓΡΑΜΜΑ

αριθμός σχεδίου: 1

κλίμακες: 1:500, 1:1000

χρόνος μελέτης: ΦΕΒΡΟΥΑΡΙΟΣ 1992

υπογραφή

σφραγίδα

ΑΠΟΣΠΑΣΜΑ ΣΧΕΔΙΟ ΠΟΛΗΣ ΔΟΜΟΚΟΥ

ΚΛΙΜΑΚΑ 1:1000

ΟΙΚΟΔΟΜΙΚΟ ΤΕΤΡΑΓΩΝΟ υπό τροποποίηση

Τέως Θ... ΑΧΙΛΛΕΩΣ

Ο.Τ. 22

Δημοτική οδός

Χώρος νέου Δημοτικού Σχολείου

Αριθ. 2785 (3)

Τροποποίηση ρυμοτομικού σχεδίου Παραλίας Λιβανατών Λοκρίδας παρά την ιδιοκτησία Δήμου Φώκου Ανέστη Φώκου Ελένης Γκορίτσα.

Ο ΝΟΜΑΡΧΗΣ ΦΘΙΩΤΙΔΑΣ

Έχοντας υπόψη:

1. Τις διατάξεις του από 17.7.1923 Ν.Δ. «περί σχεδίων πόλεων και κωμών του Κράτους», όπως τροποποιήθηκε και συμπληρώθηκε μεταγενέστερα.

2. Τις διατάξεις του Ν. 3200/55 «περί διοικητικής αποκεντρώσεως», όπως τροποποιήθηκαν και συμπληρώθηκαν μεταγενέστερα με το Ν.Δ. 532/70.

3. Τις διατάξεις του Α.Ν. 314/68, όπως τροποποιήθηκαν και συμπληρώθηκαν με το Ν.Δ. 1018/71.

4. Το από 27.9.1894 Β.Δ. «περί εγκρίσεως του ρυμοτομικού σχεδίου Παραλίας Λιβανατών Λοκρίδας».

5. Τις αριθμ. 174/28.11.91 και 6/22.1.92 αποφάσεις του Κοινοτικού Συμβουλίου Λιβανατών Λοκρίδας.

6. Την αριθμ. ΤΠ.1834/27.2.92 εισήγηση του Τμήματος Πολεοδομίας και Πολ/κών εφαρμογών στο ΣΧΟΠ Ν. Φθιώτιδας.

7. Την αριθμ. 45/6.3.92 (πρακτικό 4 θέμα 11ον) γνωμοδότηση του ΣΧΟΠ Ν. Φθιώτιδας.


8. Το αριθμ. 183/1986 Π.Δ. (ΦΕΚ 70 Α'/5.6.86) «αρμοδιότητες Νομαρχών κ.λπ.», αποφασίζουμε:


Εγκρίνουμε την τροποποίηση του ρυμοτομικού σχεδίου Παραλίας Λιβανατών Λοκρίδας παρά την ιδιοκτησία Δήμου Φώκου - Ανέστη Φώκου - Ελένης Γκορίτσα - Ιωάννου Τζιάκου και Ιωάννη Κότσικα. Η τροποποίηση αφορά την μετατόπιση προβλεπόμενου (αδιάνοικτου) δρόμου ώστε να αποφευχθεί η ρυμοτόμηση οικοδομών.

Η απόφαση αυτή να δημοσιευθεί στην Εφημερίδα της Κυβερνήσεως.

Λαμία, 13 Μαρτίου 1992

Ο Νομάρχης
Γ. ΚΑΛΑΝΤΖΗΣ

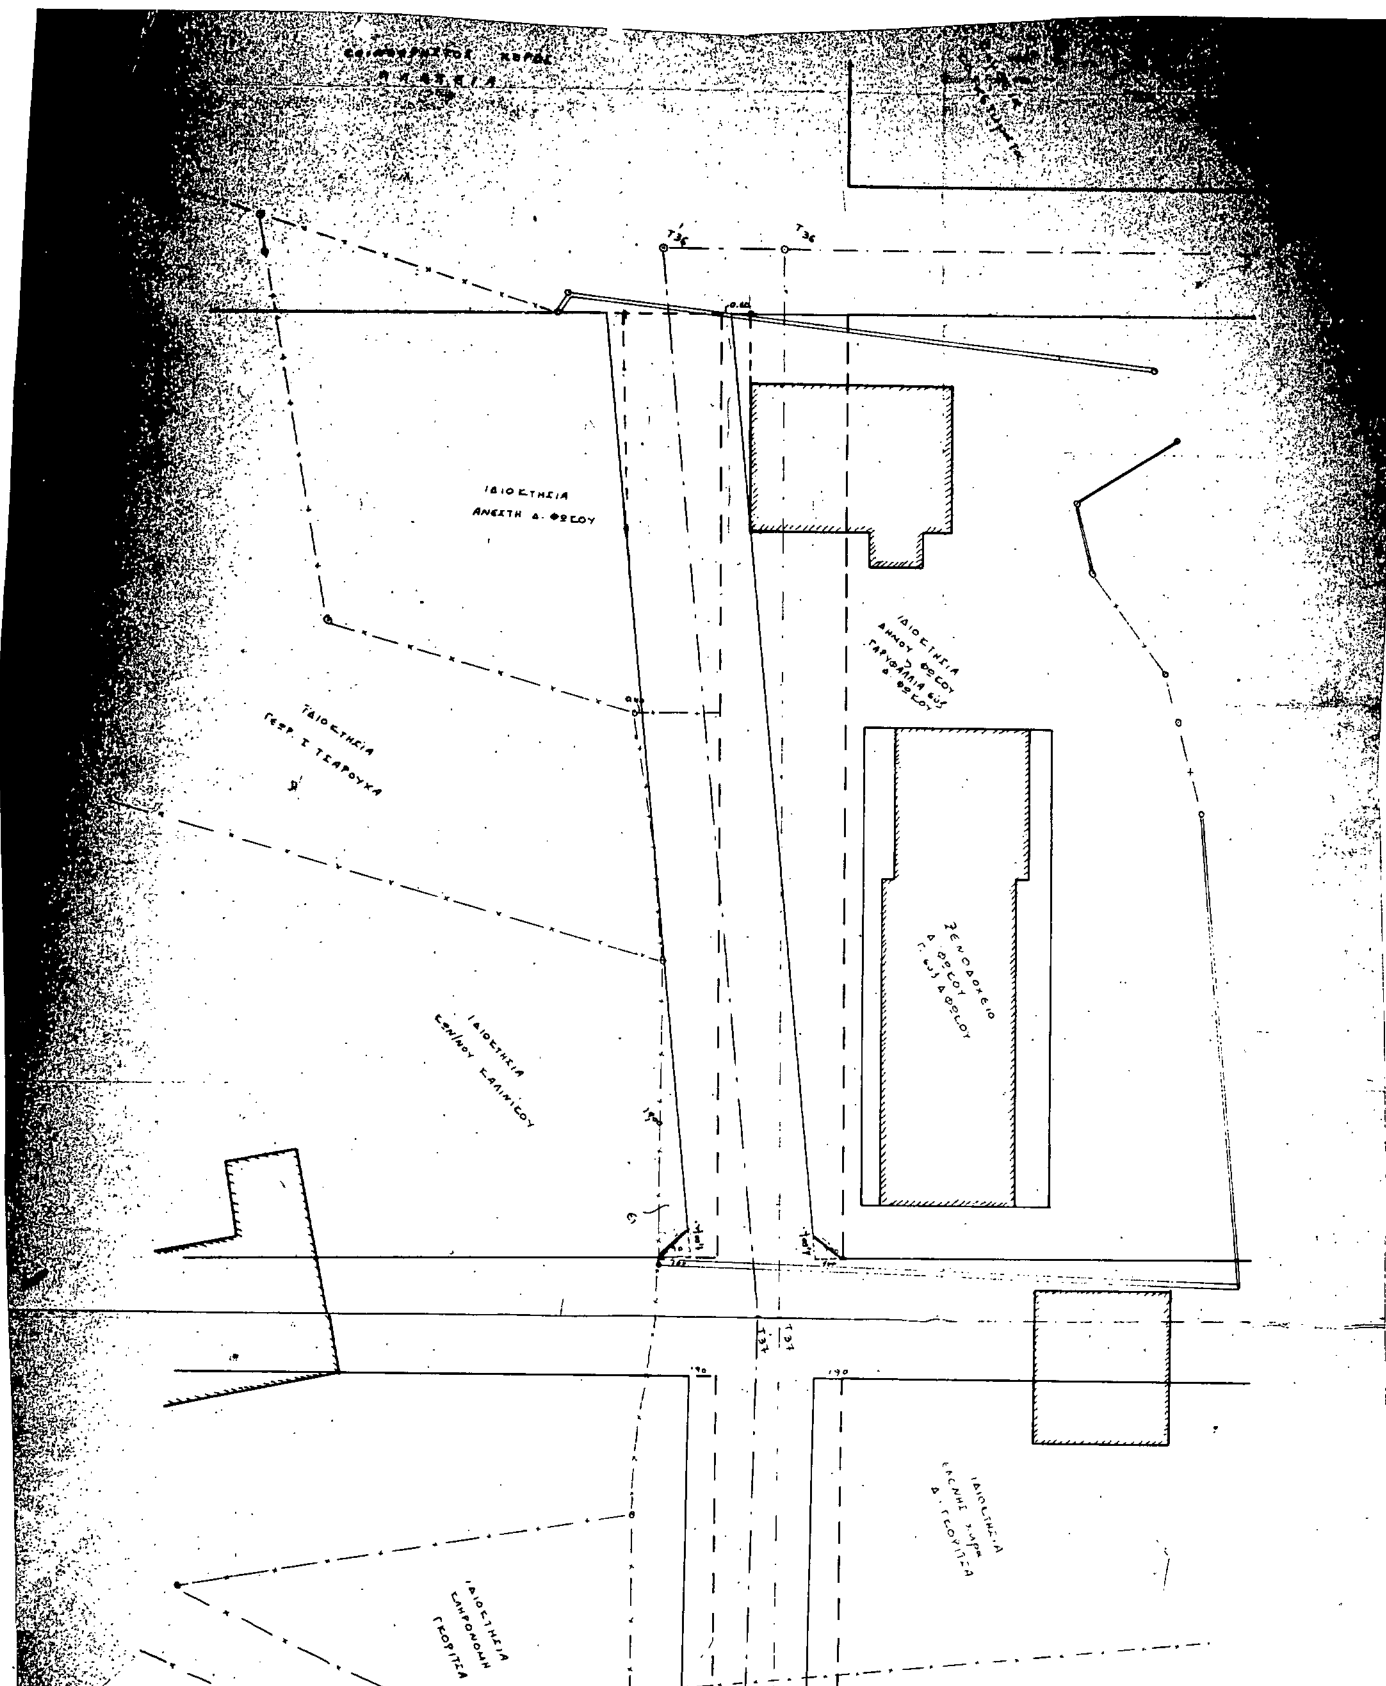
Τ36
Τ36
ΙΔΙΟΚΤΗΣΙΑ
ΑΝΕΣΤΗ Δ. ΦΩΣΟΥ
ΙΔΙΟΚΤΗΣΙΑ
ΓΕΩΡ. Σ. ΤΣΑΡΟΥΧΑ
ΙΔΙΟΚΤΗΣΙΑ
ΔΗΜΟΥ Ι ΦΩΣΟΥ
ΓΑΡΥΦΑΛΛΙΑ
Δ. ΦΩΣΟΥ
ΞΕΝΟΔΟΧΕΙΟ
Δ. ΦΩΣΟΥ
ΙΔΙΟΚΤΗΣΙΑ
ΚΑΛΛΙΝΙΚΟΥ
Τ37
Τ37
190
190
ΙΔΙΟΚΤΗΣΙΑ
Δ. ΓΕΩΡΙΤΣΑ
ΙΔΙΟΚΤΗΣΙΑ
ΓΕΩΡΙΤΣΑ

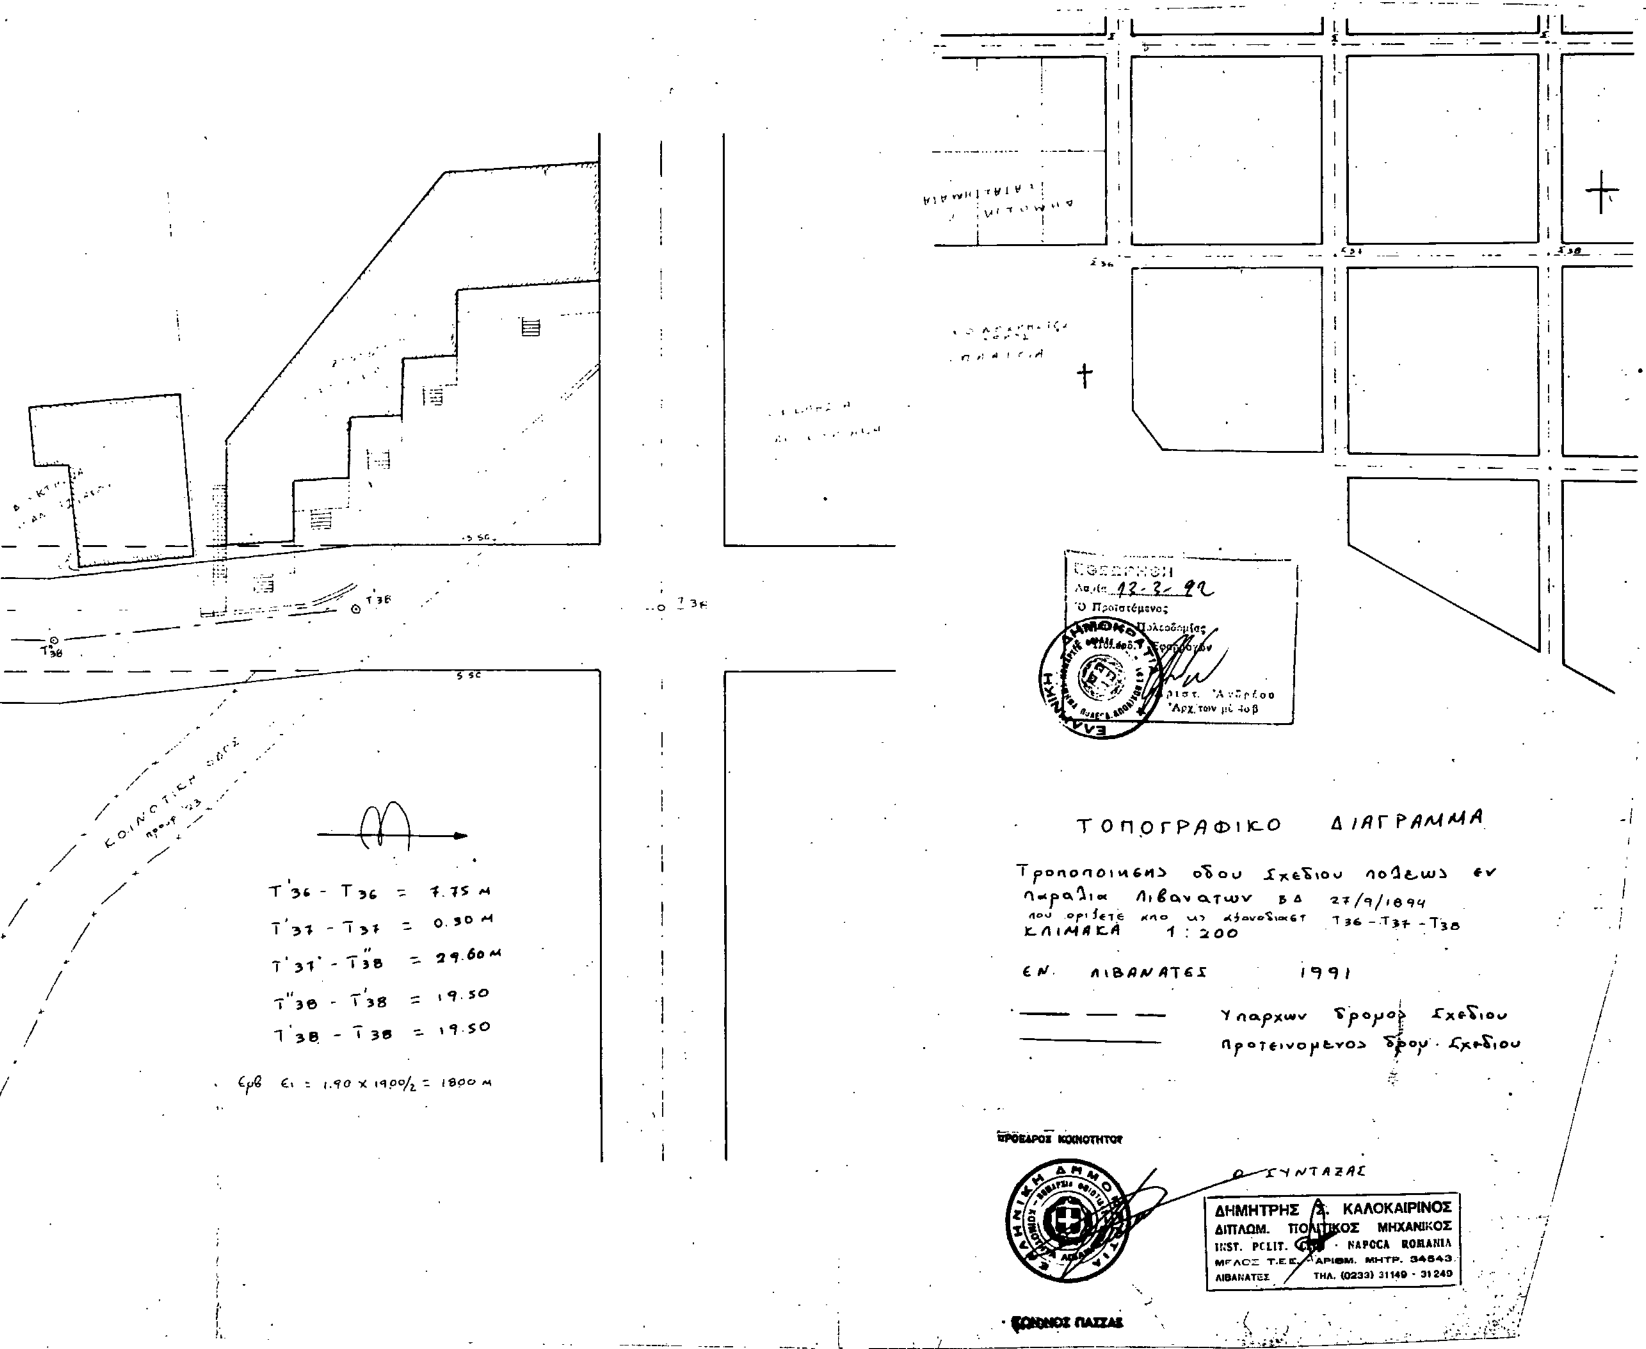
ΤΟΠΟΓΡΑΦΙΚΟ ΔΙΑΓΡΑΜΜΑ
Τροποποιήσης οδού Σχεδίου πόλεως εν παραλία Λιβανατών ΒΔ 27/9/1894 που ορίζεται από τις αξονοσήμεις Τ36 - Τ37 - Τ38
ΚΛΙΜΑΚΑ 1 : 200
ΕΝ ΛΙΒΑΝΑΤΕΣ 1991
Υπάρχων δρόμος Σχεδίου
Προτεινόμενος δρομ. Σχεδίου
Ο ΣΥΝΤΑΞΑΣ
ΔΗΜΗΤΡΗΣ Δ. ΚΑΛΟΚΑΙΡΙΝΟΣ
ΔΙΠΛΩΜ. ΠΟΛΙΤΙΚΟΣ ΜΗΧΑΝΙΚΟΣ
INST. POLIT. ... NAPOCA ROMANIA
ΜΕΛΟΣ Τ.Ε.Ε. ΑΡΙΘΜ. ΜΗΤΡ. 34843
ΛΙΒΑΝΑΤΕΣ ΤΗΛ. (0233) 31149 - 31249
Ο ΠΡΟΕΔΡΟΣ ΚΟΙΝΟΤΗΤΟΣ
ΕΘΕΩΡΗΘΗ
Λαμία 12-2-92
Ο Προϊστάμενος
Τ'36 - Τ36 = 7.75 μ
Τ'37 - Τ37 = 0.30 μ
Τ'37 - Τ''38 = 29.60 μ
Τ''38 - Τ'38 = 19.50
Τ'38 - Τ38 = 19.50
εμβ Ε1 = 1.90 x 1900/2 = 1800 μ
ΚΟΙΝΟΤΙΚΗ ΟΔΟΣ
Τ38
Τ36

Αριθ. 46 (4)

Τροποποίηση εγκεκριμένου σχεδίου πόλης Καρδίτσας στο ΟΤ 118Α της περιοχής Ευαγγελίστριας.

Ο ΔΗΜΑΡΧΟΣ ΚΑΡΔΙΤΣΑΣ

Έχοντας υπόψη:

1. Τις διατάξεις:

α. Του από 17.7.1923 Ν.Δ/τος, περί σχεδίων πόλεων και κωμών.

β. Του Ν.Δ/τος 1577/1985, περί Γ.Ο.Κ.

γ. Τις διατάξεις του Ν. 3200/55 «περί διοικητικής αποκέντρωσης» όπως τροποποιήθηκε και συμπληρώθηκε μεταγενέστερα με το Ν.Δ. 532/70.

δ. Του Ν.Δ/τος 712/1970 εκτελεστικών του Ν. 532/1970, περί συμπληρώσεως των διατάξεων περί διοικητικής αποκέντρωσης.

ε. Του Ν.Δ/τος 1032/1980, περί συστάσεως του Υπουργείου Χ.Ο.Π. κ.λπ.

στ. Του Ν.Δ/τος 183/1986, περί έγκρισης τροποποιήσεων και καθορισμού όρων και περιορισμών δόμησης από τους Νομάρχες (ΦΕΚ 70α/5.6.86).

ζ. Του από 22.8.88 Π.Δ/τος περί μεταβίβασης αρμοδιοτήτων τροποποιήσεων εγκεχρ. σχεδίου πόλης και Πολ/κών Εφαρμογών στο Δήμο Καρδίτσας (ΦΕΚ 612 - 22.8.88).

2. Την αρχική απόφαση 74/91 του Δημοτικού Συμβουλίου Καρδίτσας με την οποία προτείνεται η τροποποίηση του εγκεκριμένου σχεδίου πόλης στο ΟΤ 118Α της περιοχής Ευαγγελίστριας.

3. Την 44/91 γνωμοδότηση του Συμβουλίου Χ.Ο.Π. Νομού Καρδίτσας.

4. Την οριστική απόφαση 13/92 του Δημοτικού Συμβουλίου για την προτεινόμενη τροποποίηση, αποφασίζουμε:

Την τροποποίηση του σχεδίου πόλης στο ΟΤ 118Α της περιοχής «Ευαγγελιστρίας» με χαρακτηρισμό του χώρου ιδιοκτησία Σ. Πάντα - Σπ. Μάνδαλου σαν κοινωφελή για το 1ο Δημοτικό Σχολείο και την επιβολή απαλλοτρίωσης της παραπάνω ιδιοκτησίας εκτάσεως 600 Μ2 περίπου.

Η τροποποίηση αυτή αποτυπώνεται στο διάγραμμα κλ. 1:500. Το σχέδιο της εγκεχριμένης τροποποποίησης θα αναρτηθεί στο Δημαρχείο επί 15/νθήμερο. Η ισχύς της απόφασης αρχίζει από την δημοσίευση στην Εφημερίδα της Κυβέρνησης.

Η απόφαση αυτή να δημοσιευθεί στην Εφημερίδα της Κυβερνήσεως.

Καρδίτσα, 24 Μαρτίου 1992

Ο Δήμαρχος


ΑΘΑΝΑΣΙΟΣ ΚΑΝΤΑΡΤΖΗΣ

ΤΟΠΟΓΡΑΦΙΚΟ ΔΙΑΓΡΑΜΜΑ του ΟΤ 118 στο Α΄ Δημοτικό Σχολείο για ΤΡΟΠΟΠΟΙΗΣΗ ΣΧΕΔΙΟΥ κλίμ. 1:500

Ο ΣΥΝΤΑΞΑΣ

ΔΗΜΗΤΡΗΣ ΧΑΤΖΗΣ
ΠΟΛ. ΥΠΟΜΗΧΑΝΙΚΟΣ



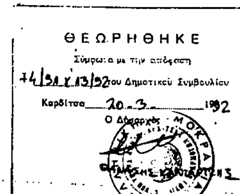

ΥΠΟΜΝΗΜΑ

— — — Εγκεκριμένη Οικοδομική Γραμμή Β.Δ. 12-5-1965 ΦΕΚ 183 Δ΄ 3-10-65

——— Προτεινόμενη Οικοδομική Γραμμή

ΟΡΟΙ ΔΟΜΗΣΗΣ (Ζώνη Β΄ Β.Δ. 15-2-55)

	Κανόνας	Παρέκκλιση	
ελ. πρόσωπο	10.00	6.00	Σ.Δ. 2.20
ελ. εμβαδόν	200.00	110.00	

ΑΒΓΔΕΖΑ = Ιδιοκτησία Σοφίας Πάντα κ΄ Σπυρ. Μάνδαλου προς απαλλοτρίωση Ε= 567.50 τ.μ.

Καρδίτσα 11-3-92

